



SEZIONE "URBANISTICA" AI FINI DEL CALCOLO DEI VOLUMI E ALTEZZA MAX


SEZIONE A-A

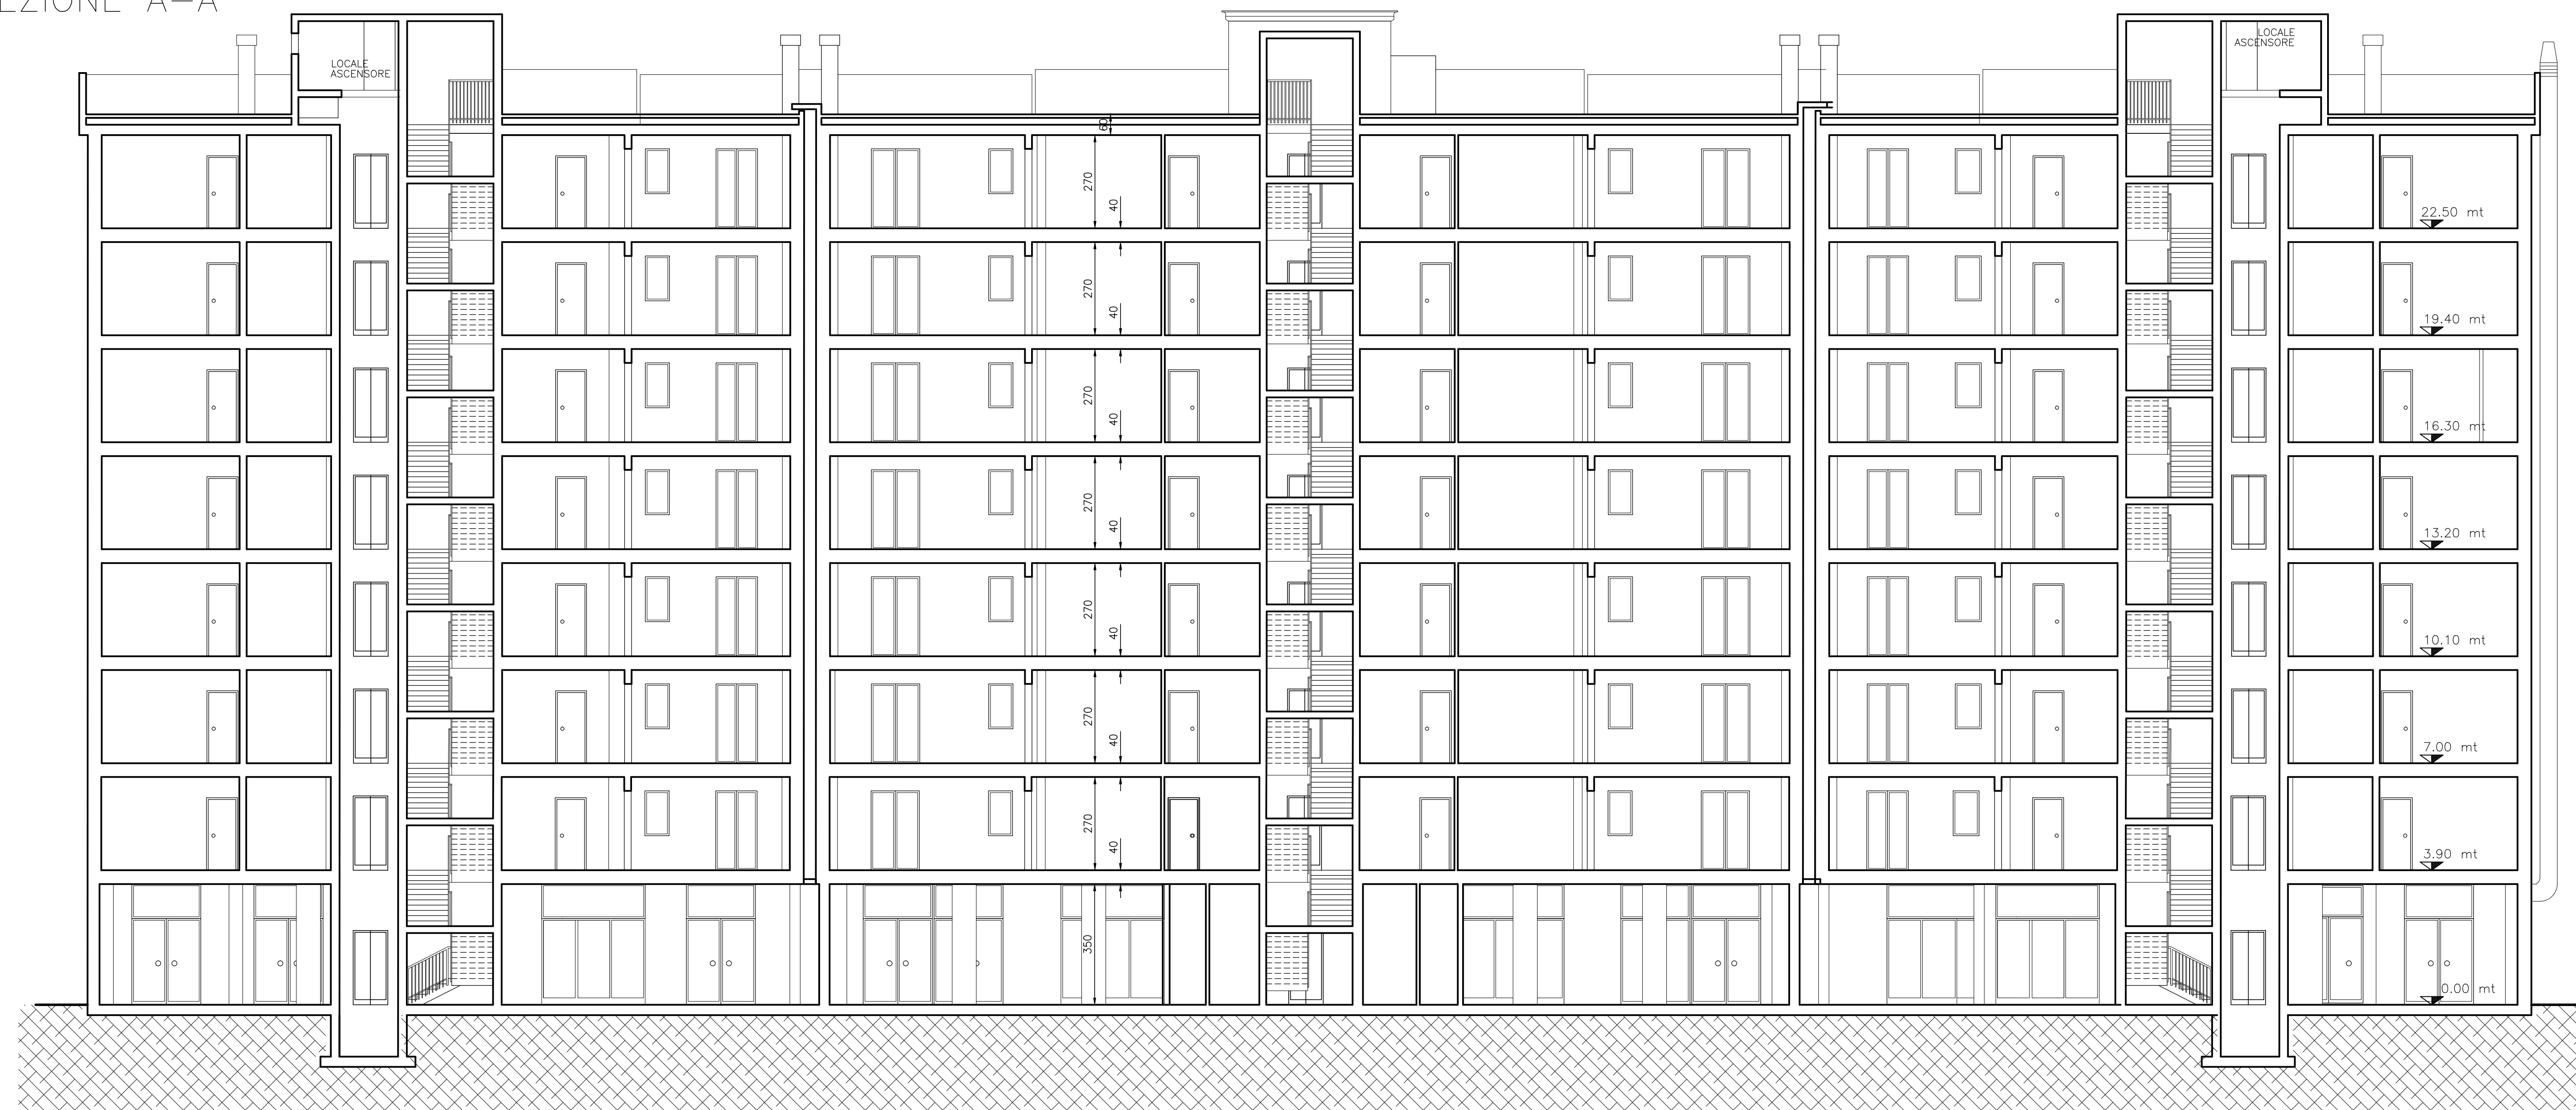


SEZIONE C-C

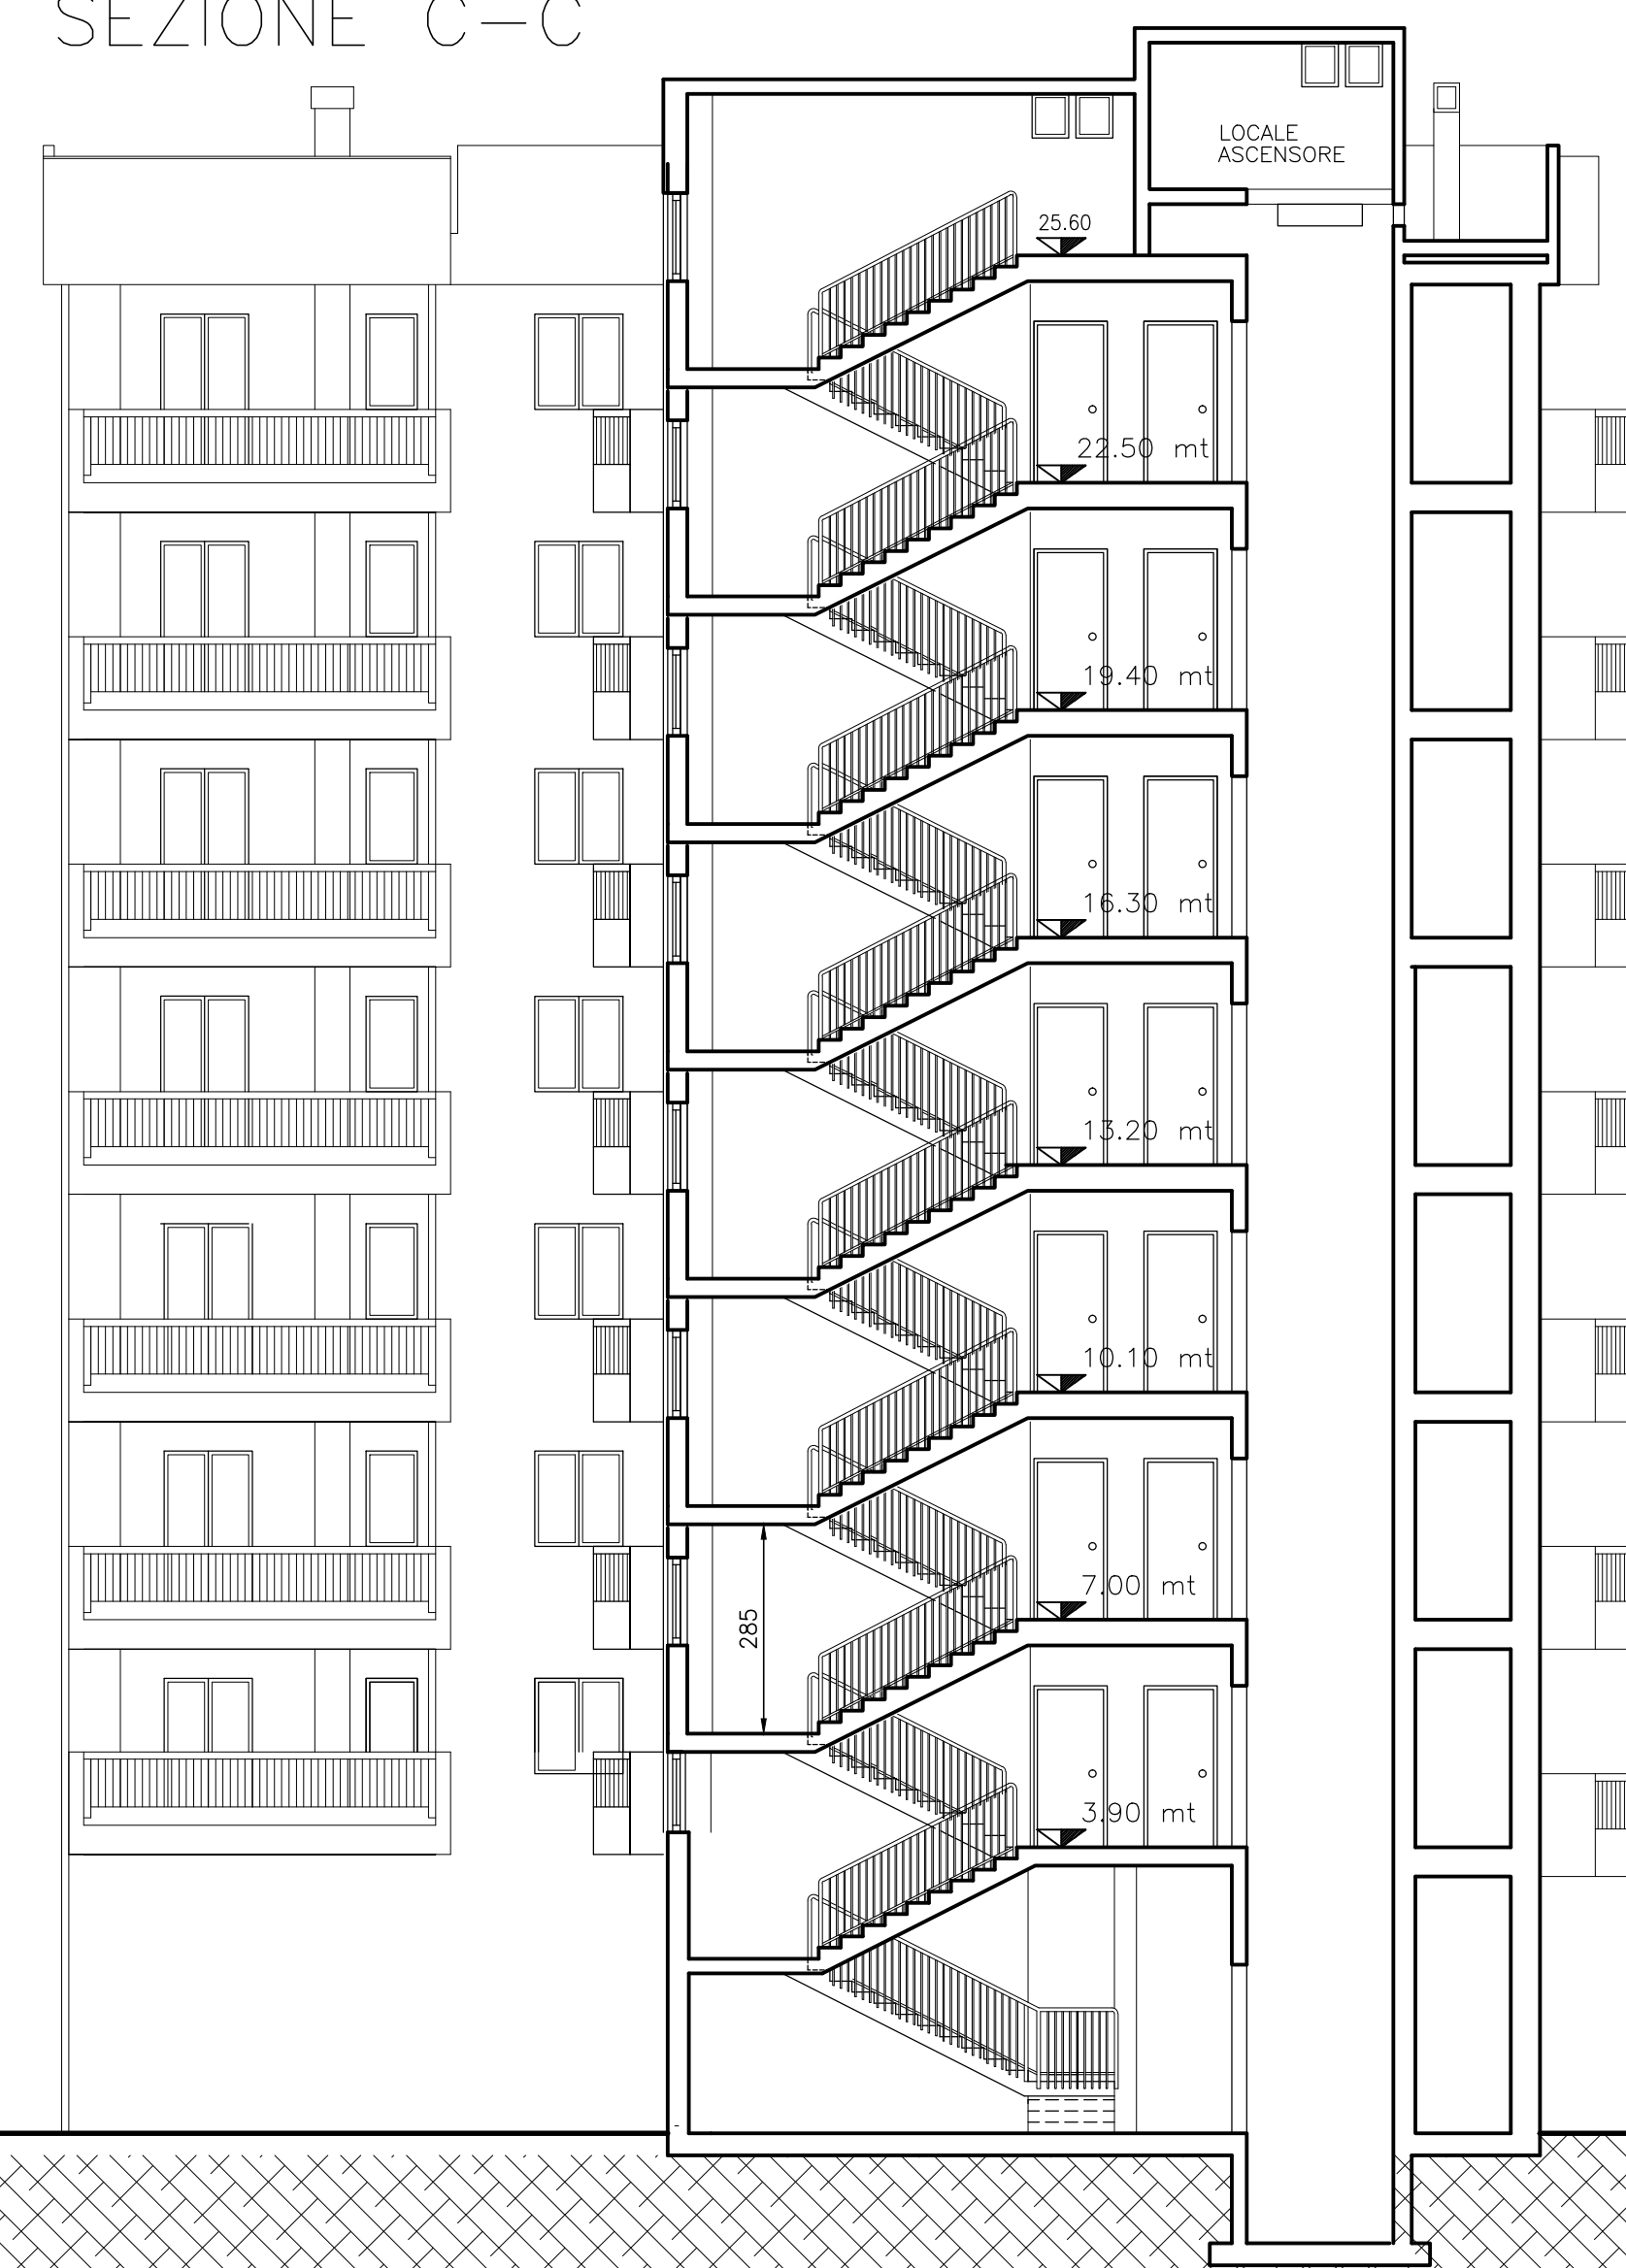

SEZIONE B-B

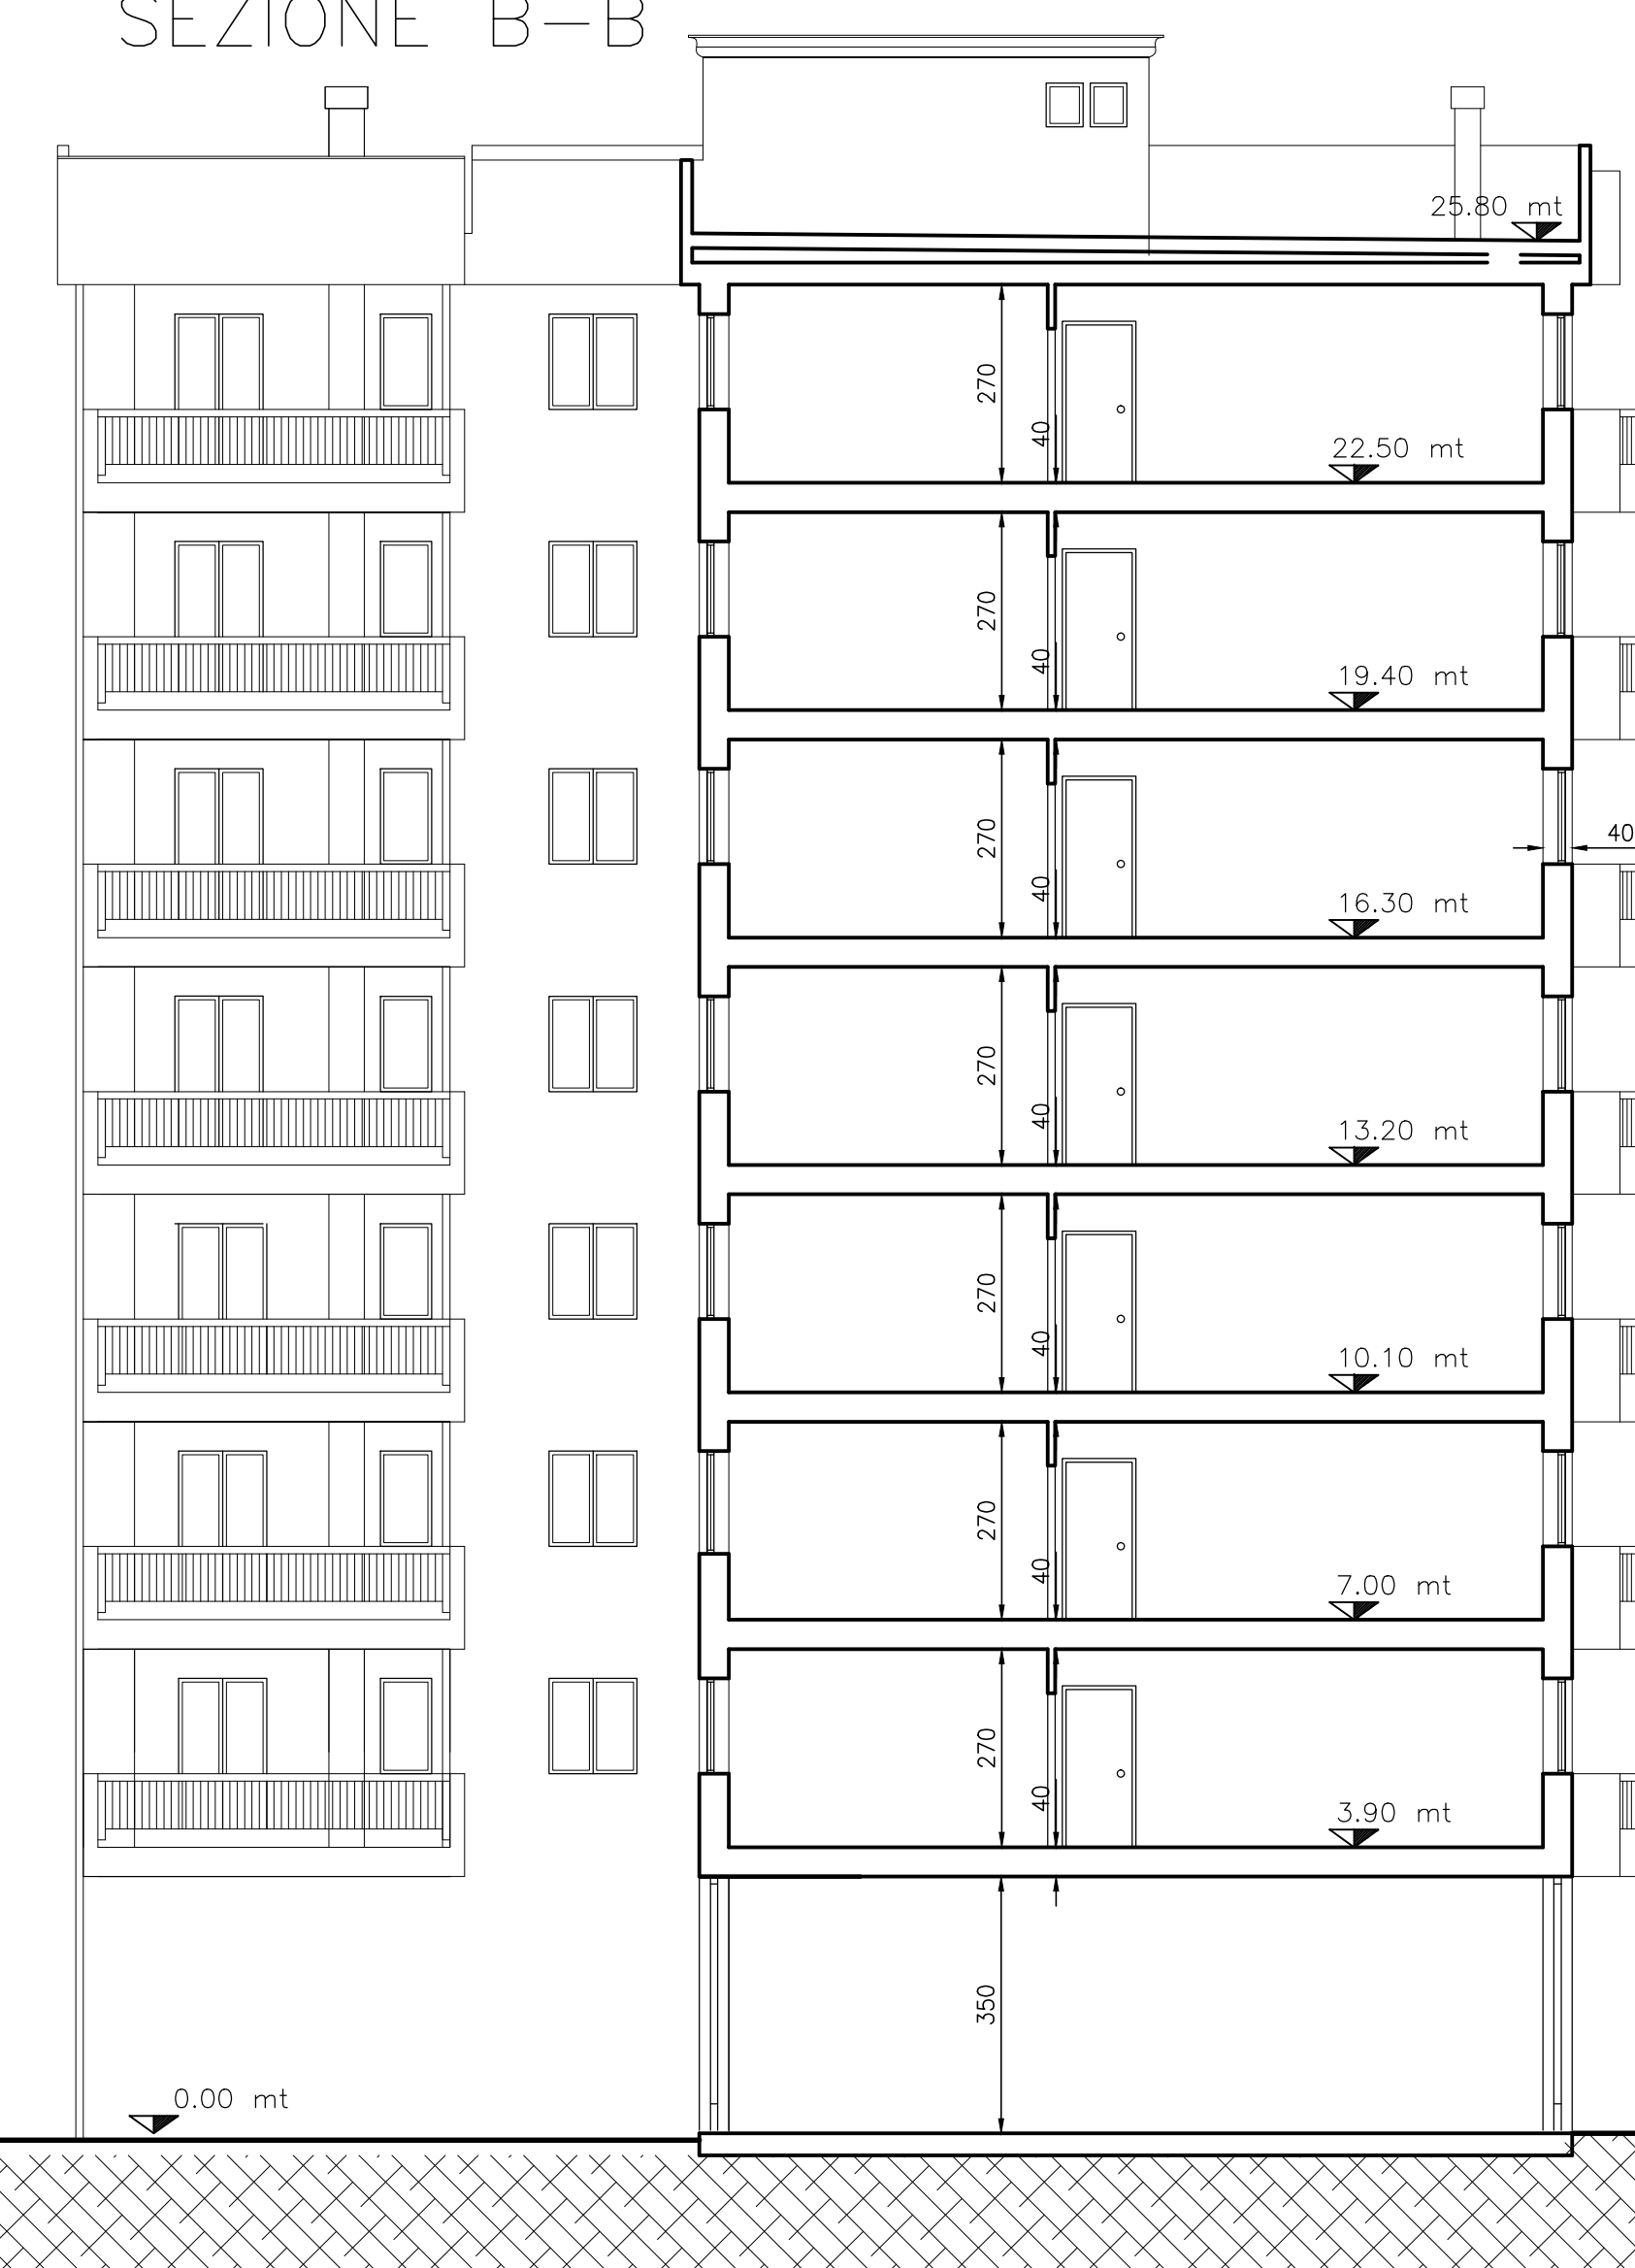

SEZIONE D-D

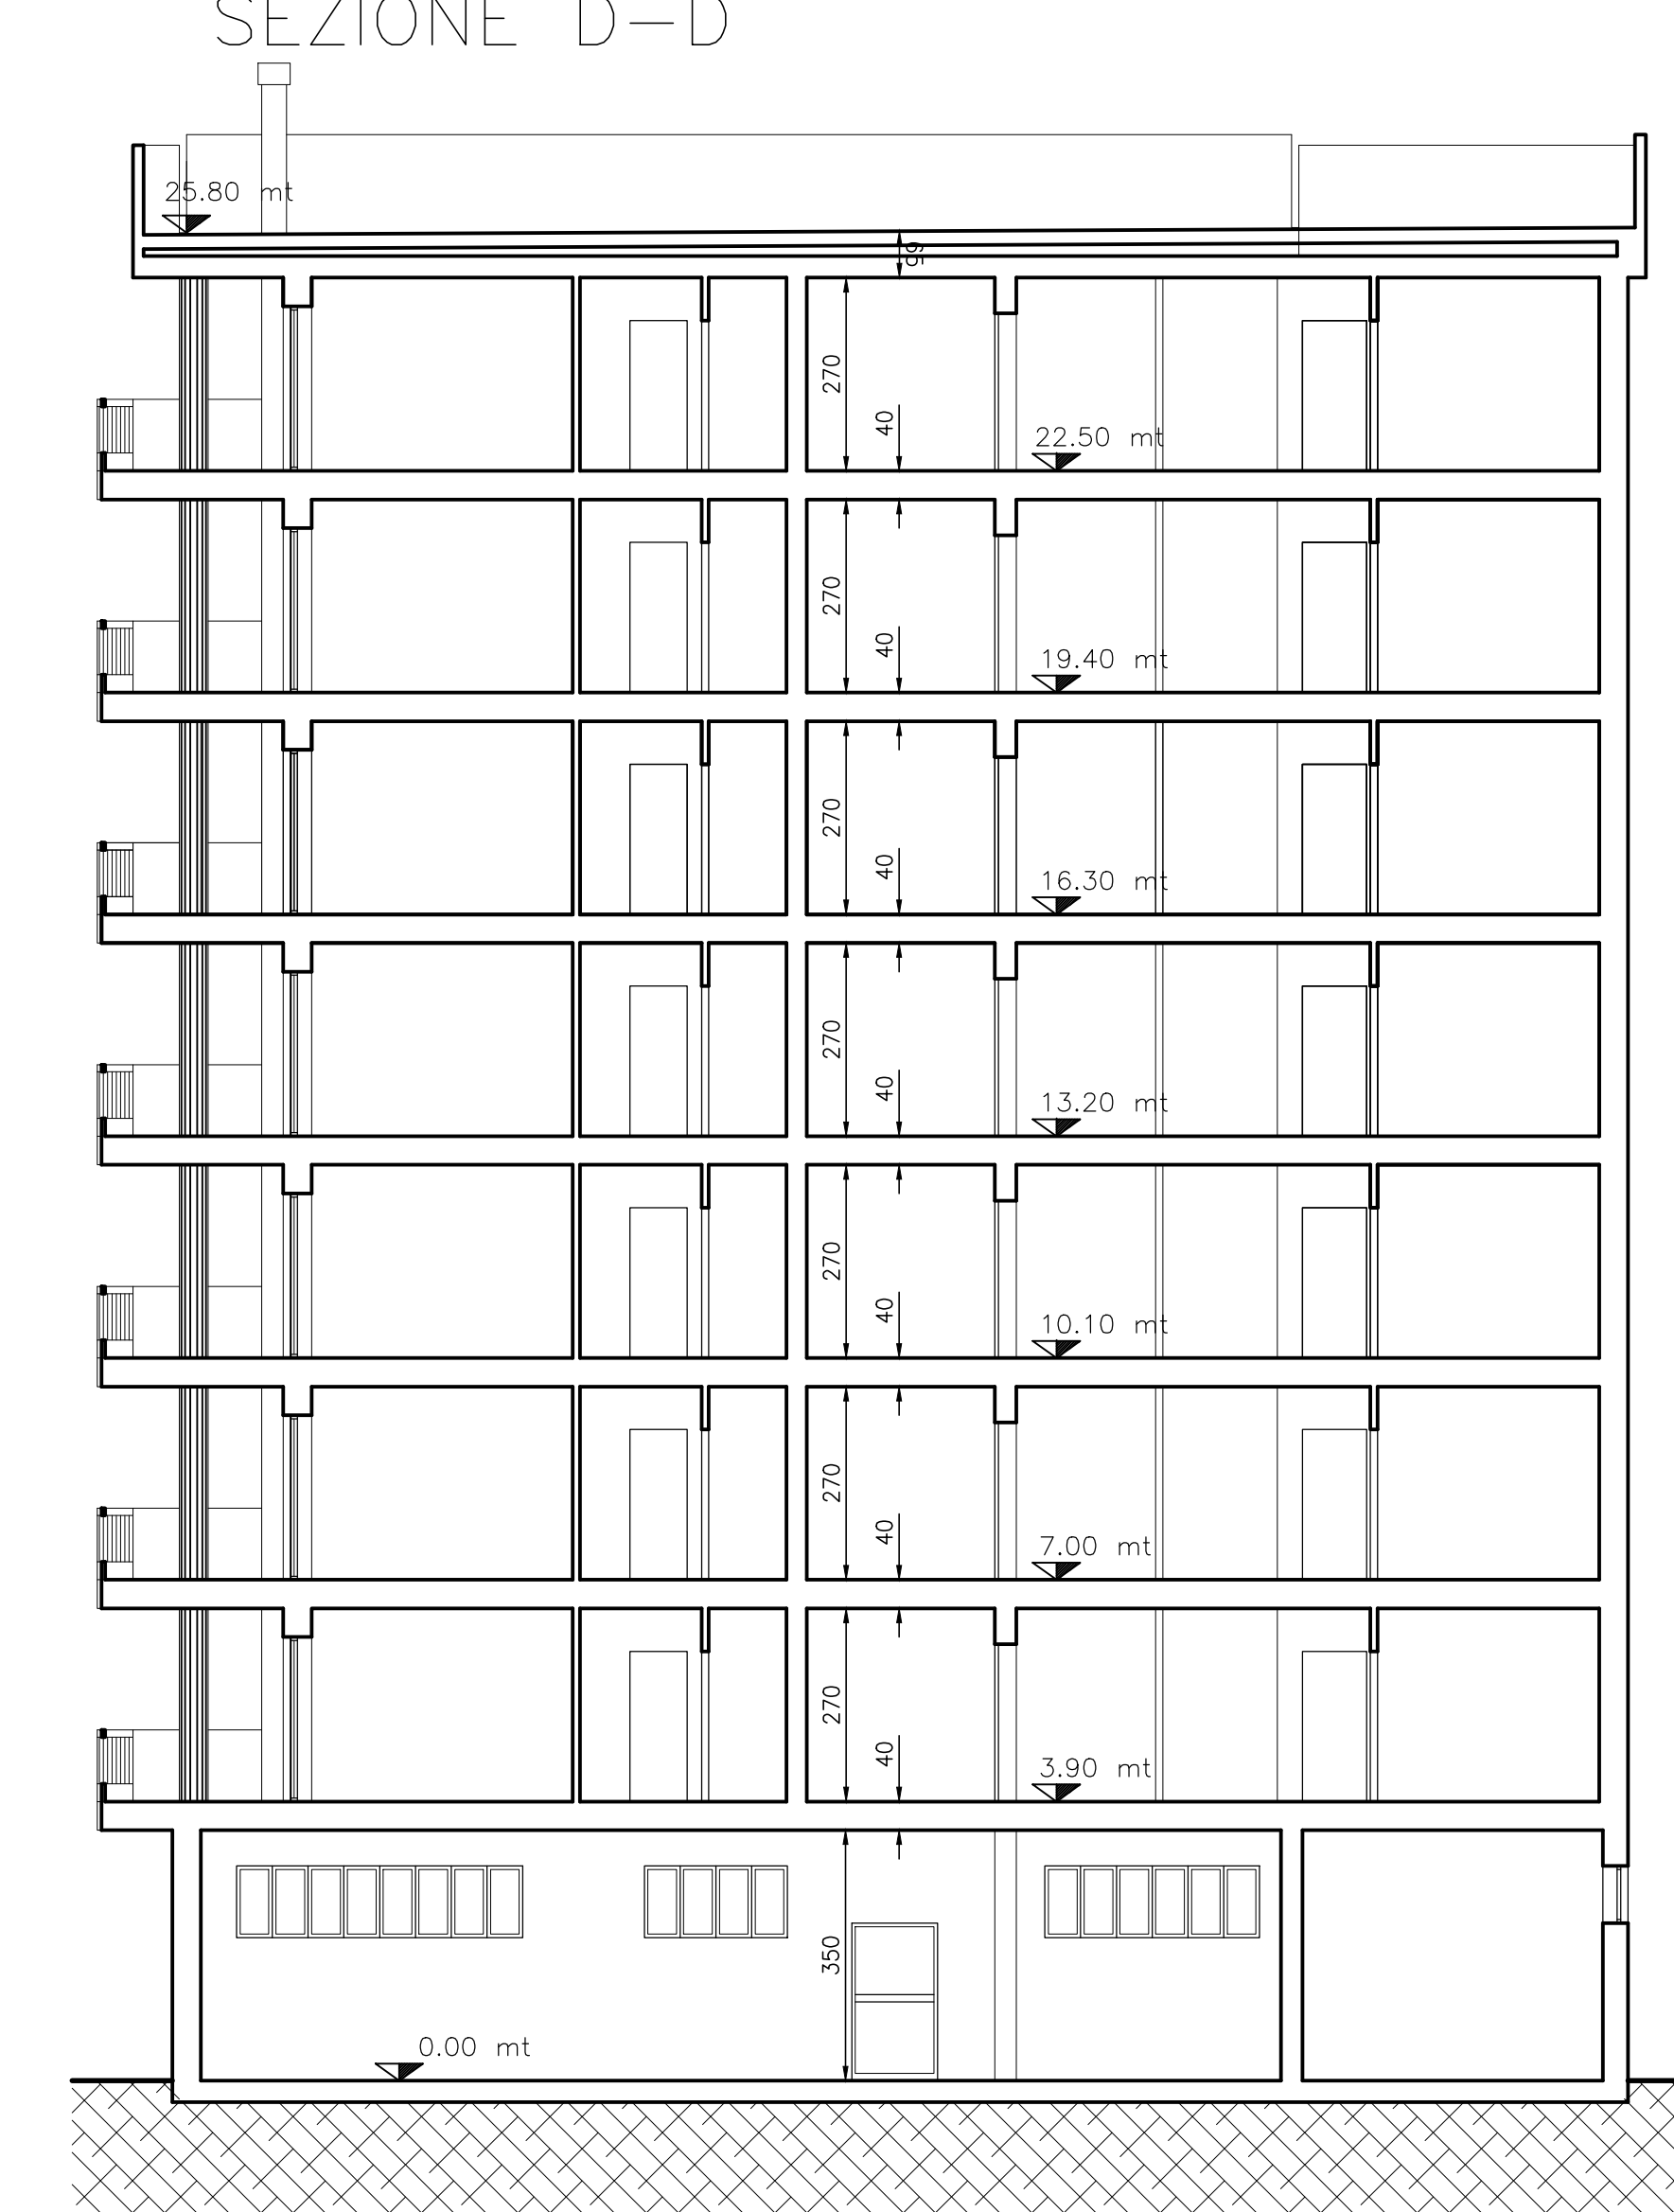

COMUNE DI TARANTO

PROGRAMMA INTEGRATO PER LA REALIZZAZIONE DI UN INTERVENTO DI EDILIZIA RESIDENZIALE COMMERCIALE E TURISTICA SU VIALE UNITA' D'ITALIA - VARIANTE (Delibera di C.C. n. 8 del 24 gennaio 2005)

LOTTO 5 - EDILIZIA RESIDENZIALE E COMMERCIALE
Corpi di fabbrica L, M, N

Progettisti:
Ing. Giuseppe Vozza
Ing. Marco Andriano
S.P.E. s.r.l.
Coll. Gabriele Vozza

Soggetto attuatore:
"U. ANDRISANO" Spa

Gennaio 2018

08 SEZIONI

Scala 1: 100